


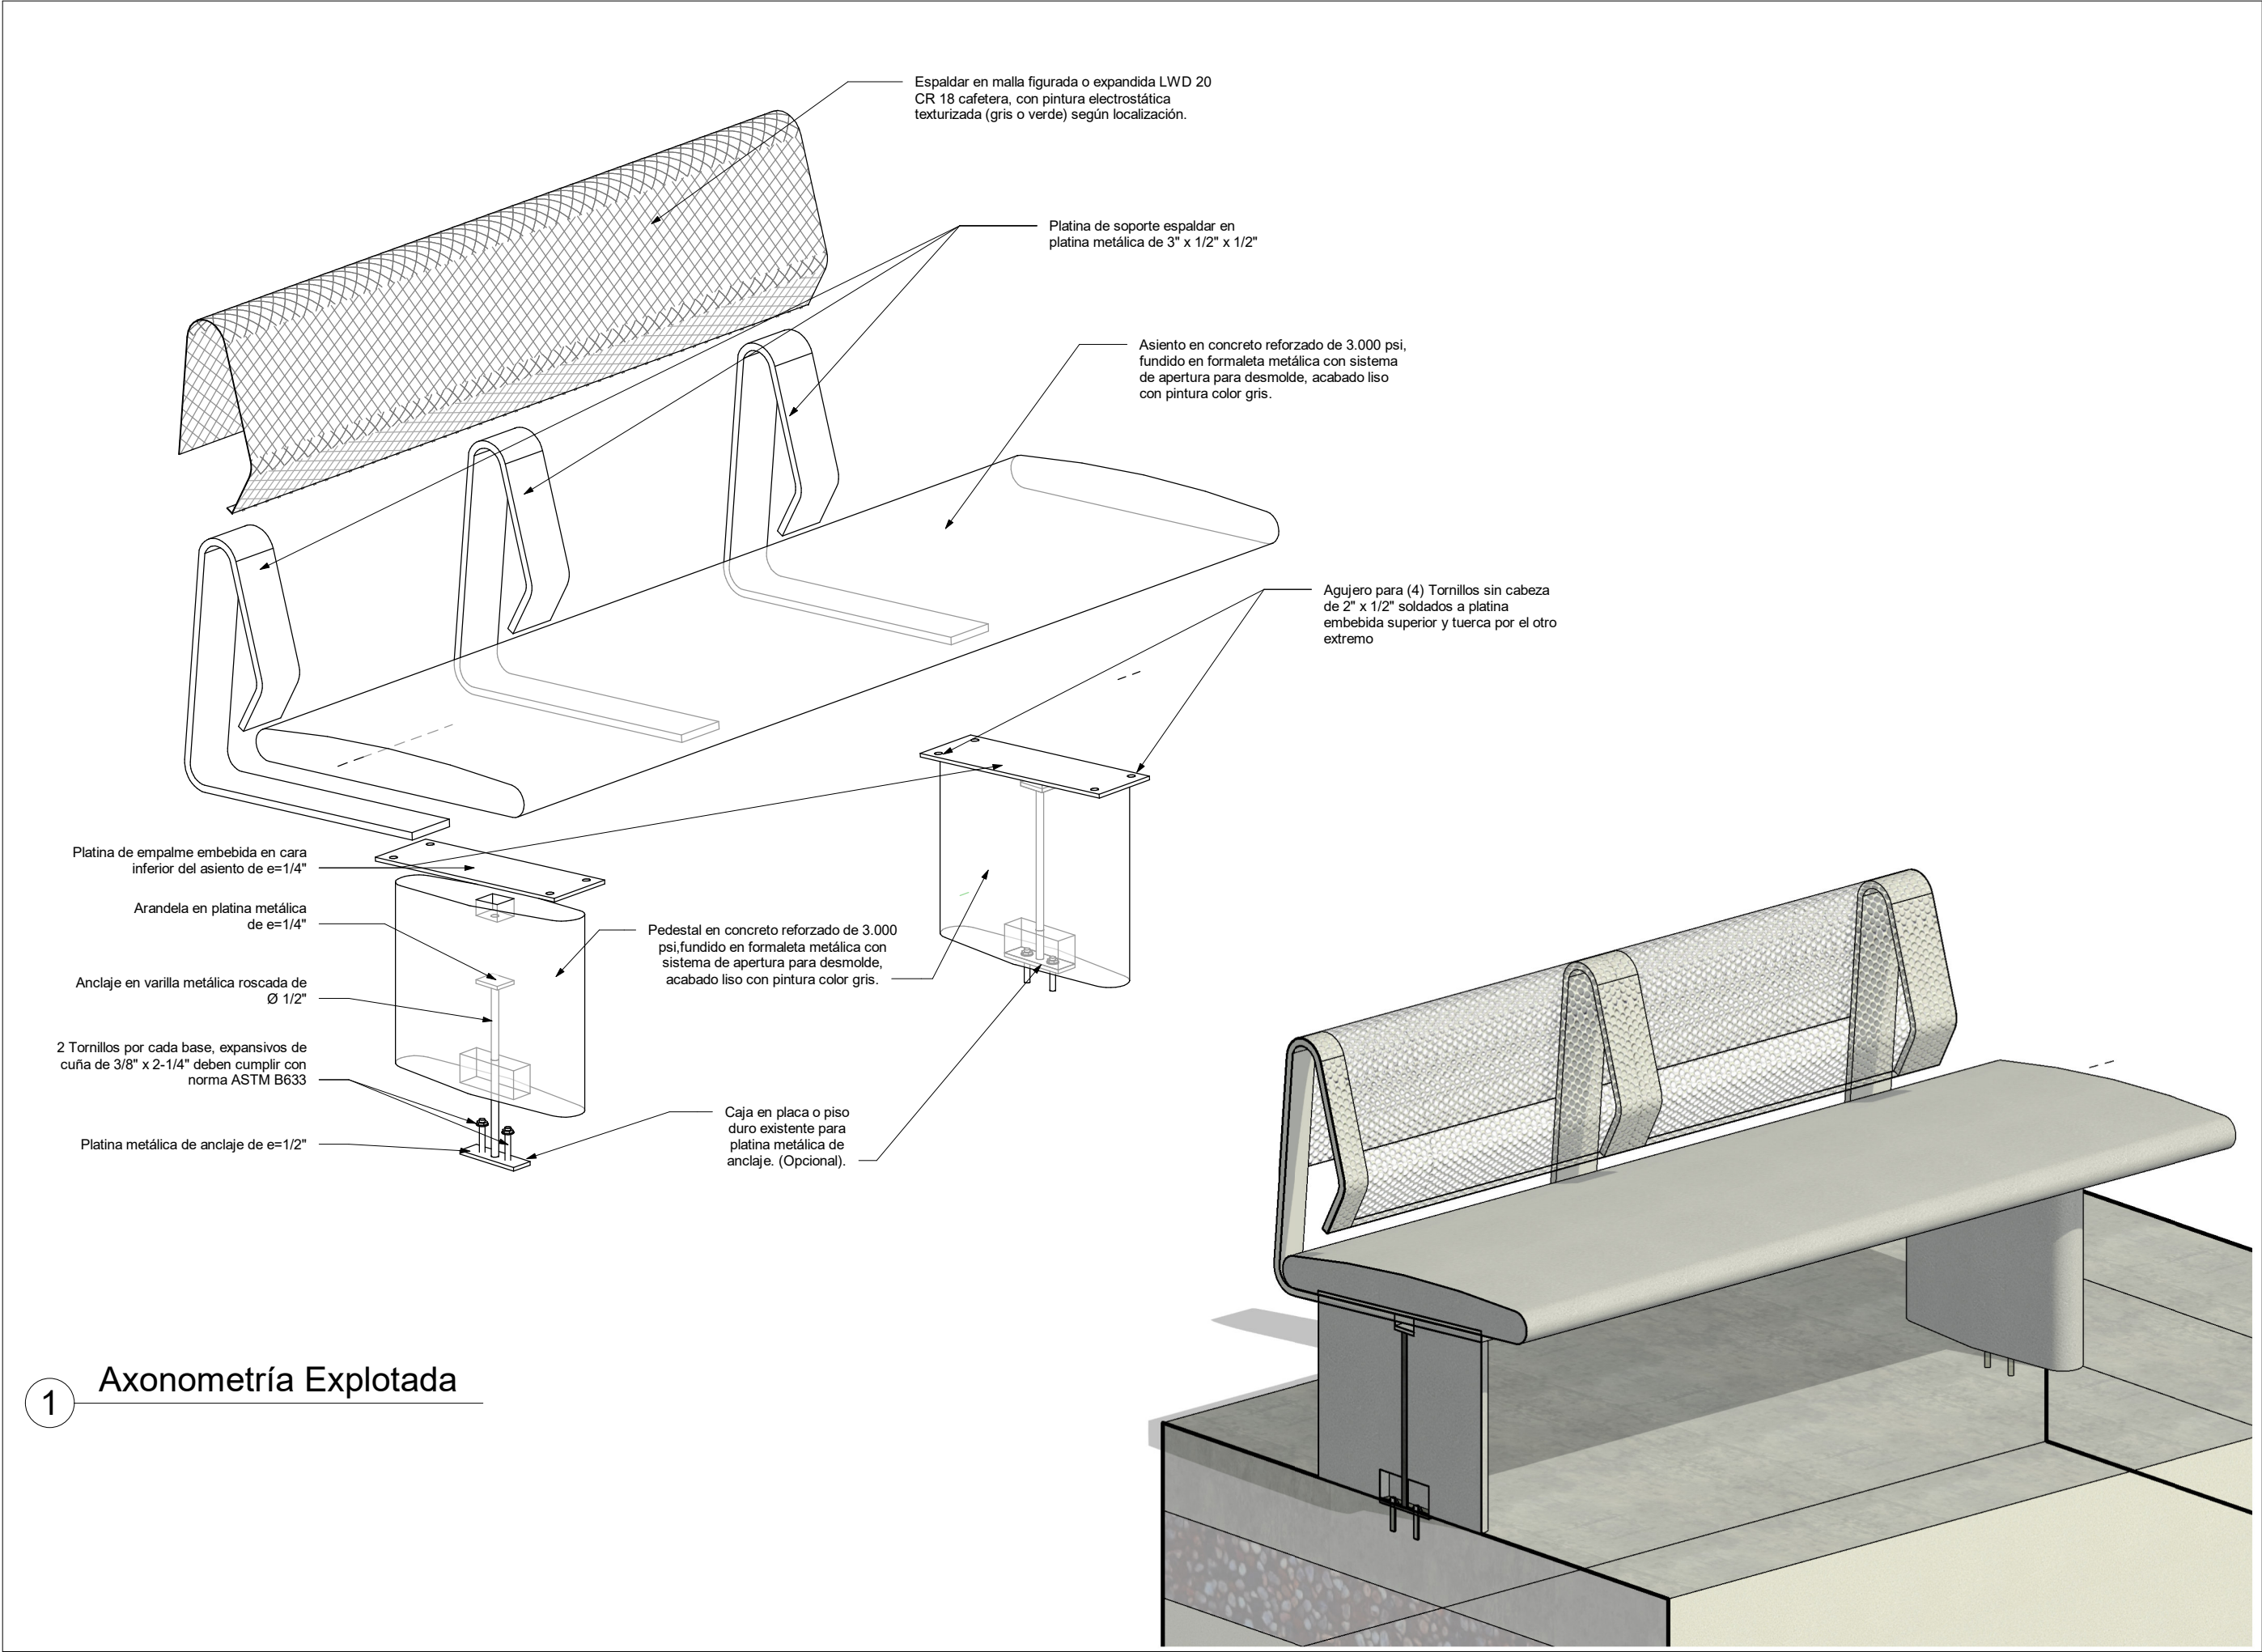

1 Axonometría Explotada

PLANO: U-B-M30-102		DE: 2
FICHA: 2		2
LINEAMIENTO PARA ESCENARIOS DEPORTIVOS Y RECREATIVOS		
ELEMENTOS URBANÍSTICOS		
 COLOMBIA POTENCIA DE LA VIDA Deporte		
DIRECCIÓN DE RECURSOS Y HERRAMIENTAS DEL S.N.D.		
DIRECTIVOS:		
ASTRID BIBIANA RODRÍGUEZ CORTÉS MINISTRA DEL DEPORTE		
CAMILO MISAEL IGUARÁN CAMPO VICEMINISTRO DEL DEPORTE		
JAVIER HERNANDO SALINAS VARGAS DIRECTOR (e) RECURSOS Y HERRAMIENTAS DEL SND		
CÉSAR AUGUSTO ANGARITA DÍAZ COORDINADOR GIT INFRAESTRUCTURA		
EQUIPO TÉCNICO:		
LIZETH JAQUELINE VELÁSQUEZ PARDO INGENIERA AMBIENTAL Y SANITARIA		
MARÍA ALEJANDRA ZAMORA VERGARA ARQUITECTA		
JOHANNA CAROLINA TALERO RODRÍGUEZ ARQUITECTA		
CAMILO ALBERTO FORERO PINEDA ARQUITECTO		
EDIXON ANDRÉS NARVÁEZ BENAVIDES INGENIERO ESTRUCTURAL		
OBSERVACIONES:		
Tolerancias admisibles en sus dimensiones:		
- Largo de ± 3 mm		
- Alto de ± 3 mm		
- Ancho de ± 3 mm		
- Pandeo máximo de ± 5 mm		
- Espesor de ± 3 mm		
Peso de los Elementos		
Asiento hasta 162 kg		
Pata en Concreto 1 hasta 25 kg		
Pata en Concreto 2 hasta 25 kg		
Peso Total = 212 kg		
Desportilladura máxima permitida de 4 cm ²		
TIPO DE ESCENARIO:		
RECREATIVO		
ELEMENTO:		
BANCA TIPO M-30 (CON ESPALDAR)		
VERSIÓN:	ESCALA:	
V.1.0	1:10	
FECHA:		
29 de septiembre de 2023		
PLANO:	FICHA:	
U-B-M30-102	2	
	DE: 2	