



Placa de Contraiso Existente


1 Vista Superior
1 : 10

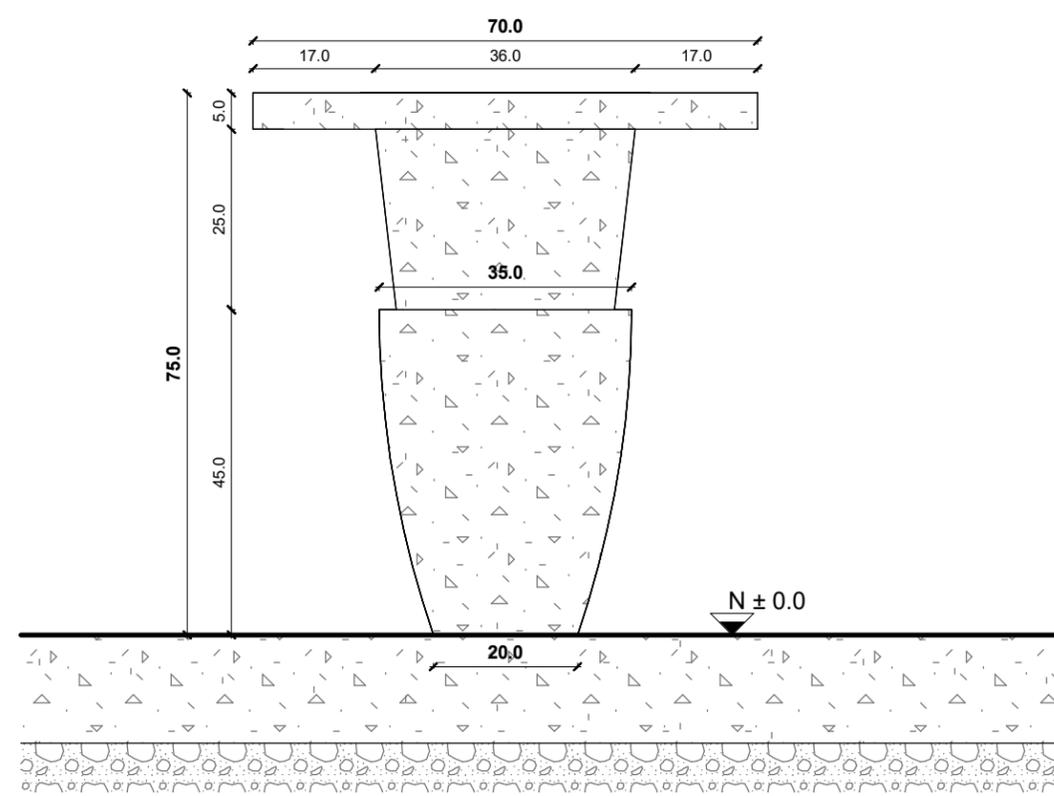

3 Vista Lateral Derecha
1 : 10

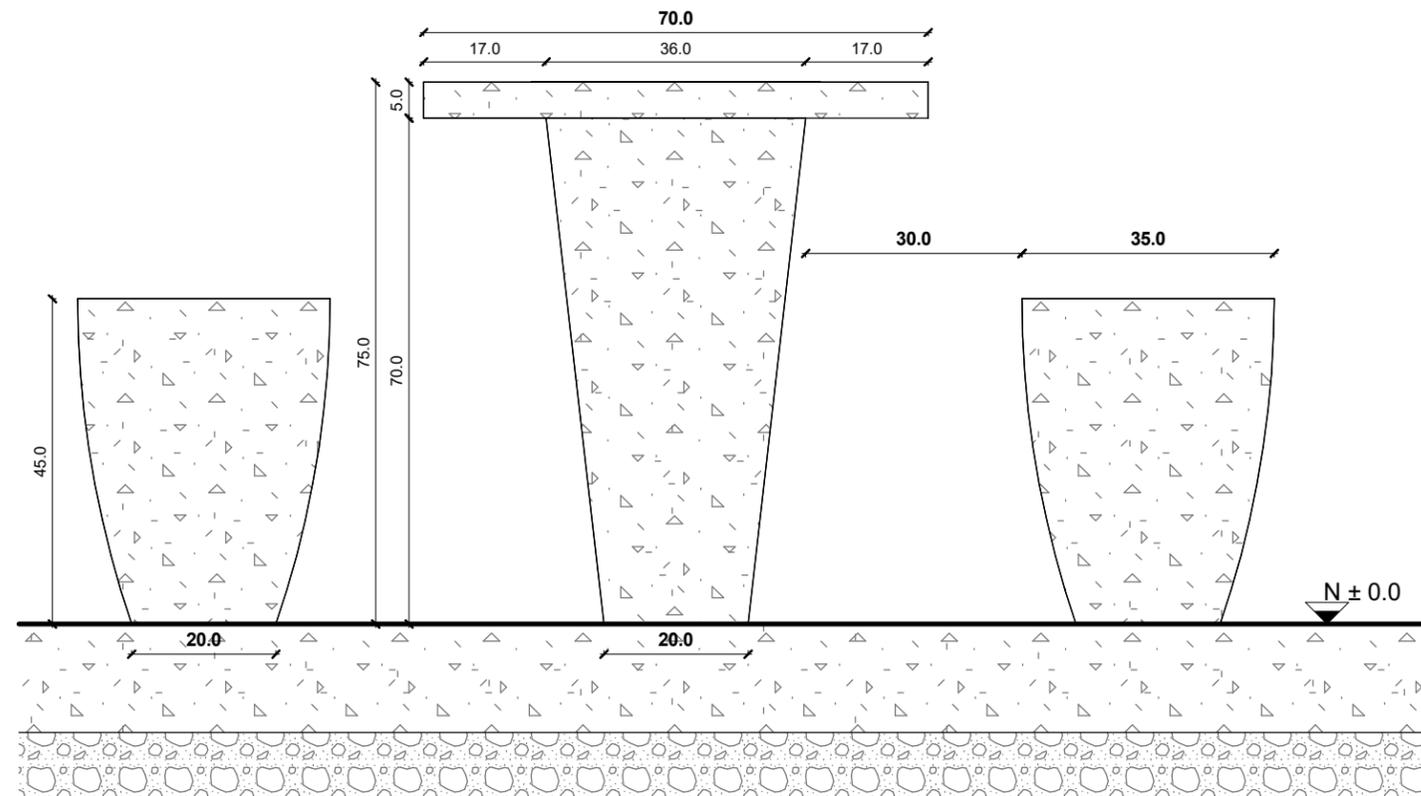

2 Vista Frontal
1 : 10

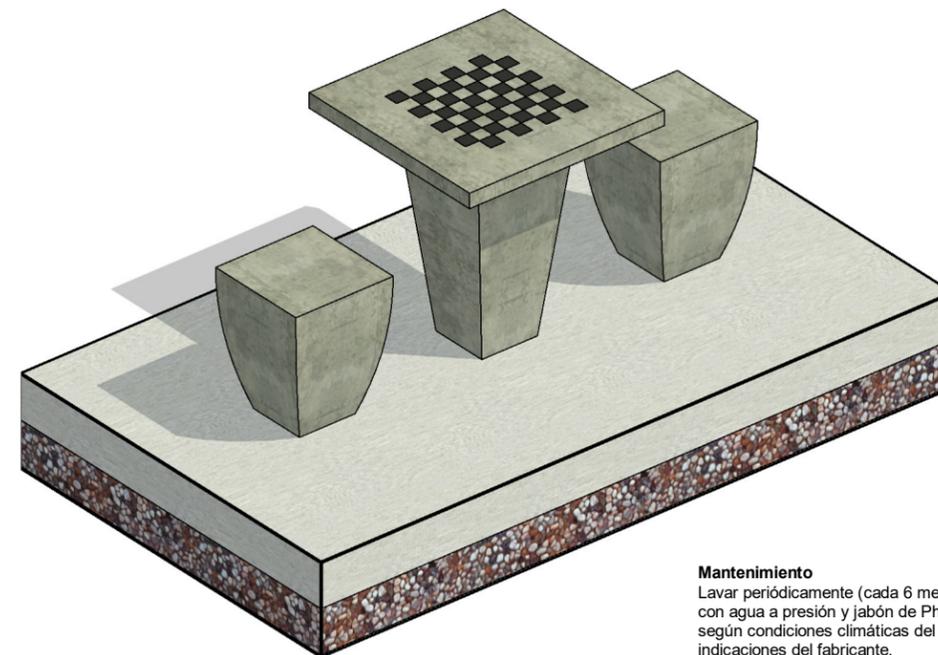

4 Isométrico

Mantenimiento
Lavar periódicamente (cada 6 meses mínimo) con agua a presión y jabón de Ph neutro, según condiciones climáticas del lugar e indicaciones del fabricante.

Sellar luego de haber dejado secar con sellante hidrofugante tipo SERUM. La frecuencia de esto dependerá de las condiciones a las que se vayan a exponer los elementos.

No usar ácido como método de limpieza

Dimensiones en centímetros

LINEAMIENTO PARA ESCENARIOS DEPORTIVOS Y RECREATIVOS
ELEMENTOS URBANÍSTICOS



DIRECCIÓN DE RECURSOS Y HERRAMIENTAS DEL S.N.D.

- DIRECTIVOS:**
- ASTRID BIBIANA RODRÍGUEZ CORTÉS**
MINISTRA DEL DEPORTE
 - CAMILO MISAEL IGUARÁN CAMPO**
VICEMINISTRO DEL DEPORTE
 - JAVIER HERNANDO SALINAS VARGAS**
DIRECTOR (e) RECURSOS Y HERRAMIENTAS DEL SND
 - CÉSAR AUGUSTO ANGARITA DÍAZ**
COORDINADOR GIT INFRAESTRUCTURA

- EQUIPO TÉCNICO:**
- LIZETH JAQUELINE VELÁSQUEZ PARDO**
INGENIERA AMBIENTAL Y SANITARIA
 - MARÍA ALEJANDRA ZAMORA VERGARA**
ARQUITECTA
 - JOHANNA CAROLINA TALERÓ RODRÍGUEZ**
ARQUITECTA
 - CAMILO ALBERTO FORERO PINEDA**
ARQUITECTO
 - EDIXON ANDRÉS NARVÁEZ BENAVIDES**
INGENIERO ESTRUCTURAL

OBSERVACIONES:
Acabado
Concreto Arquitectónico acabado liso, producto del fundido de formaleta metálica con sistema de apertura para desencofrado, con sellado hídrofugo.

Resistente a la corrosión, pelado y decoloración por la humedad.

Peso de los Elementos
Peso Neto Mesa 87 kg
Peso Neto Silla 31 kg

Desportilladura máxima permitida de 4 cm²

TIPO DE ESCENARIO:
RECREATIVO

ELEMENTO:
MESA DE JUEGOS AJEDREZ

VERSIÓN: V.1.0	ESCALA: 1 : 10
--------------------------	--------------------------

FECHA:
29 de septiembre de 2023