
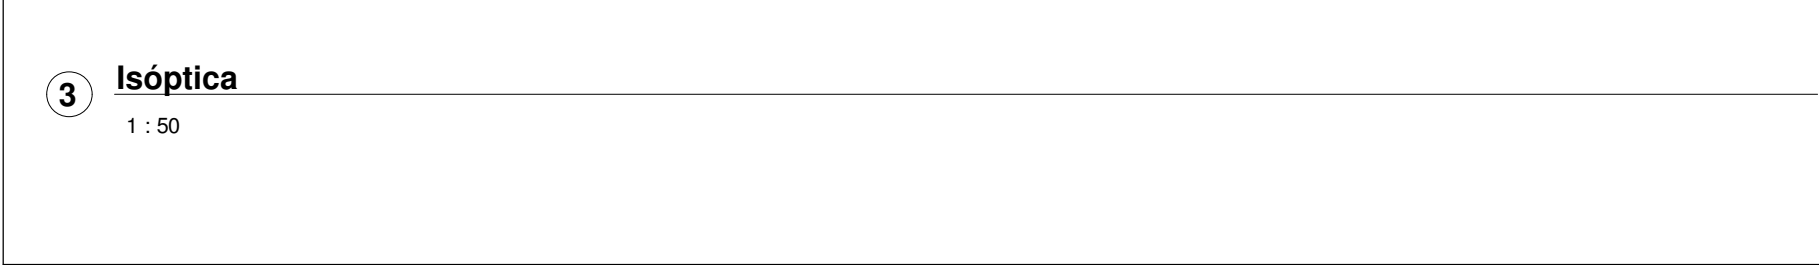
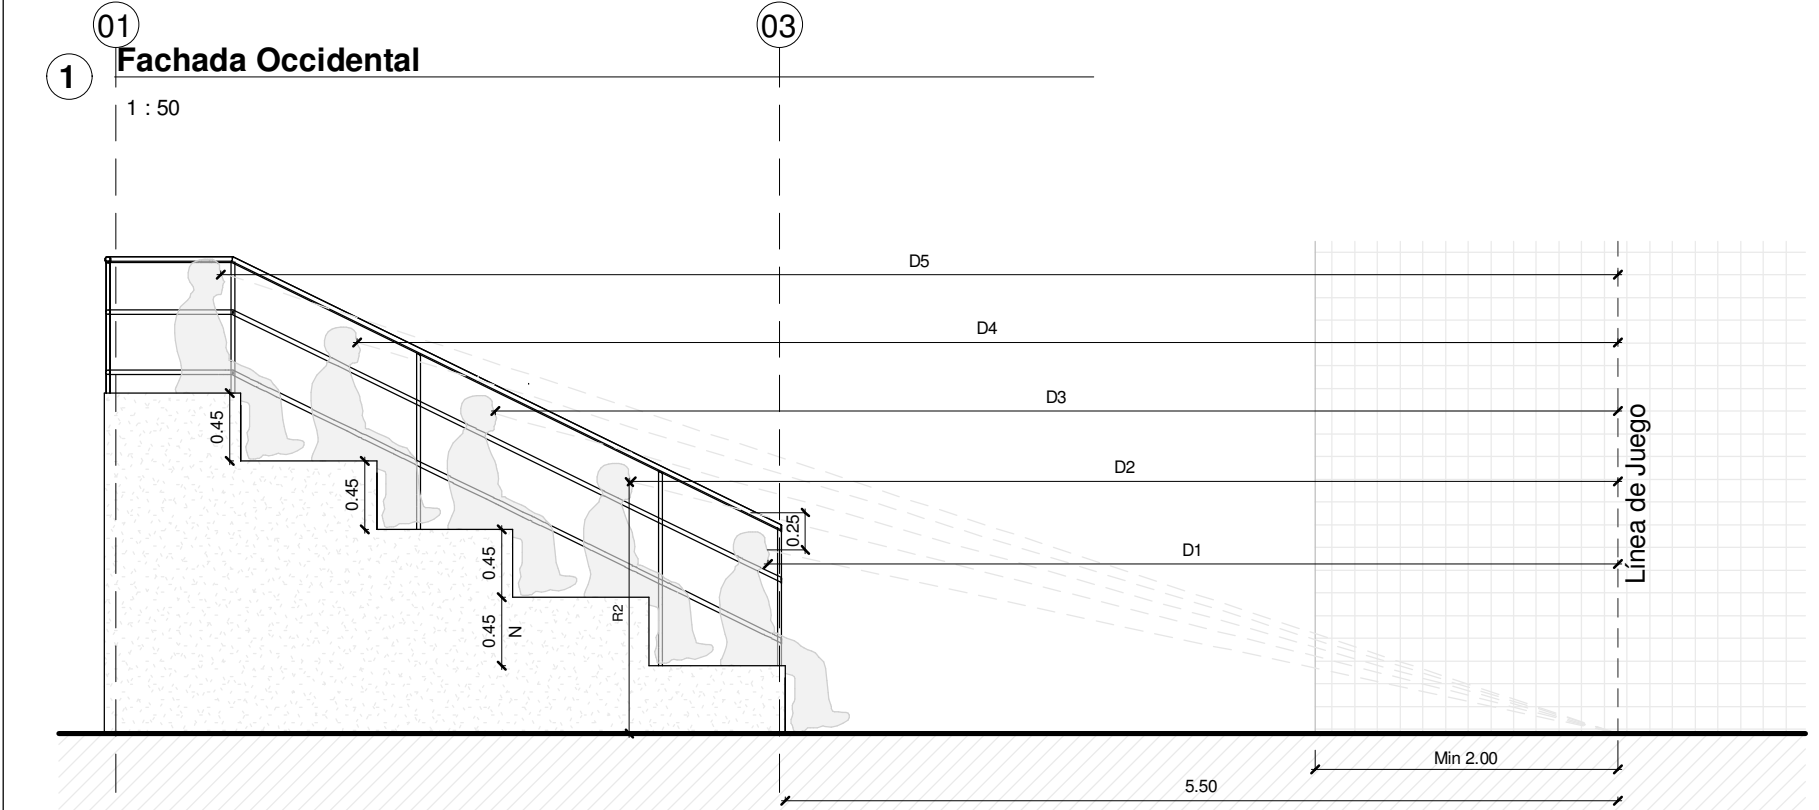


PLANO:..		A02		DE:..	
FICHA:..					
LINEAMIENTO PARA ESCENARIOS DEPORTIVOS Y RECREATIVOS					
  Deporte					
DIRECCIÓN DE RECURSOS Y HERRAMIENTAS DEL S.N.D.					
DIRECTIVOS:					
ASTRID BIBIANA RODRÍGUEZ CORTÉS MINISTRA DEL DEPORTE					
CAMILO MISAEL IGUARÁN CAMPO VICEMINISTRO DEL DEPORTE					
JAVIER HERNANDO SALINAS VARGAS DIRECTOR (e) RECURSOS Y HERRAMIENTAS DEL SND					
CÉSAR AUGUSTO ANGARITA DÍAZ COORDINADOR GIT INFRAESTRUCTURA					
EQUIPO TÉCNICO:					
LIZETH JAQUELINE VELÁSQUEZ PARDO INGENIERA AMBIENTAL Y SANITARIA					
MARÍA ALEJANDRA ZAMORA VERGARA ARQUITECTA					
JOHANNA CAROLINA TALERÓ RODRÍGUEZ ARQUITECTA					
CAMILO ALBERTO FORERO PINEDA ARQUITECTO					
EDIXON ANDRÉS NARVÁEZ BENAVIDES INGENIERO ESTRUCTURAL					
OBSERVACIONES:					
TIPO DE ESCENARIO:					
ELEMENTO:					
MÓDULO BÁSICO DE GRADERÍAS PARA 126 PERSONAS INCLUYENDO PMR					
VERSIÓN:			ESCALA:		
V.1.0			Como se indica		
FECHA:					
PLANO:..			FICHA:..		
A02			DE:..		

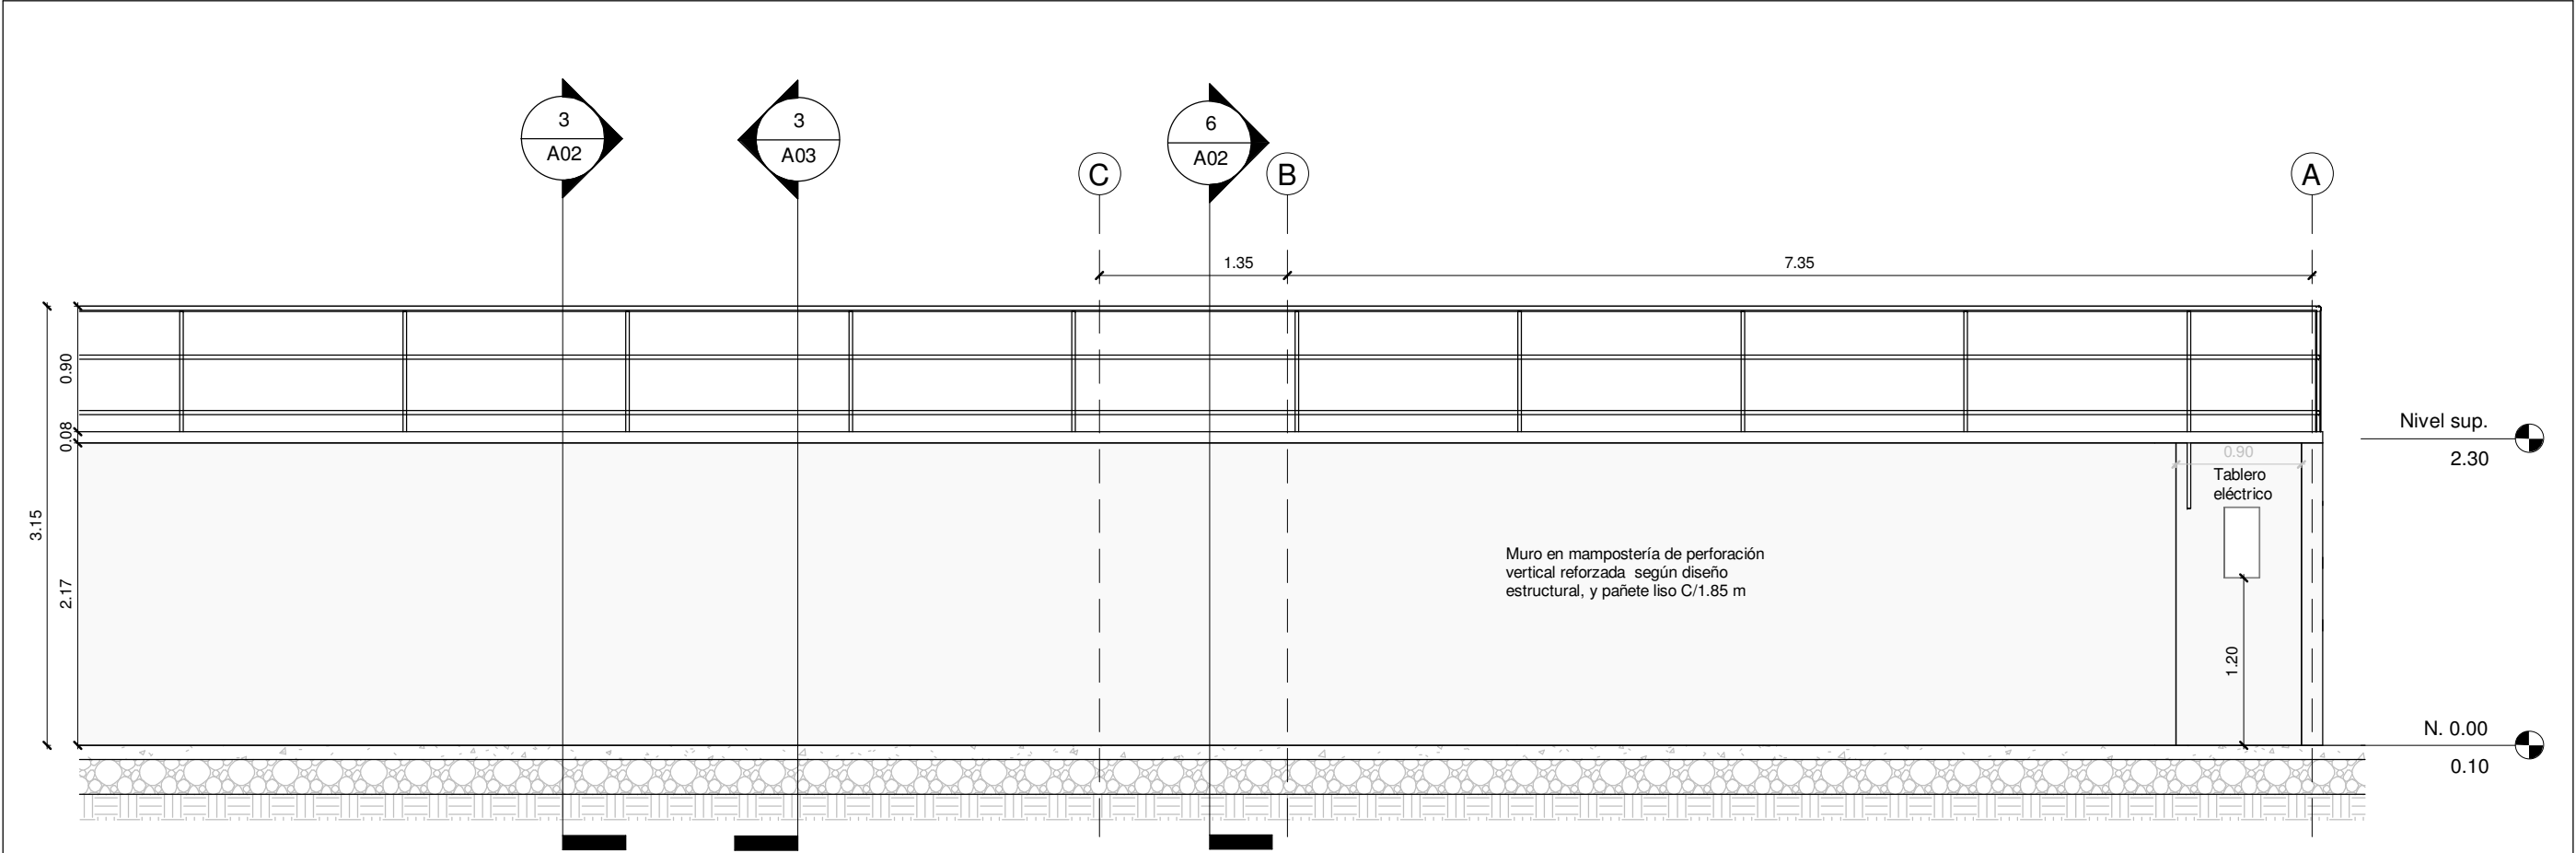

DE:	A03	
FICHA:	PLANO:.	

LINEAMIENTO PARA
ESCENARIOS DEPORTIVOS
Y RECREATIVOS

DIRECCIÓN DE RECURSOS Y
HERRAMIENTAS DEL S.N.D.

DIRECTIVOS:
ASTRID BIBIANA RODRÍGUEZ CORTÉS
MINISTRA DEL DEPORTE

CAMILO MISAEL IGUARÁN CAMPO
VICEMINISTRO DEL DEPORTE

JAVIER HERNANDO SALINAS VARGAS
DIRECTOR (e) RECURSOS Y HERRAMIENTAS
DEL SND

CÉSAR AUGUSTO ANGARITA DÍAZ
COORDINADOR GIT INFRAESTRUCTURA

EQUIPO TÉCNICO:

LIZETH JAQUELINE VELÁSQUEZ PARDO
INGENIERA AMBIENTAL Y SANITARIA

MARÍA ALEJANDRA ZAMORA VERGARA
ARQUITECTA

JOHANNA CAROLINA TALERO RODRÍGUEZ
ARQUITECTA

CAMILO ALBERTO FORERO PINEDA
ARQUITECTO

EDIXON ANDRÉS NARVÁEZ BENAVIDES
INGENIERO ESTRUCTURAL

OBSERVACIONES:

TIPO DE ESCENARIO:

ELEMENTO:
**MÓDULO BÁSICO DE GRADERÍAS PARA
126 PERSONAS INCLUYENDO PMR**

VERSIÓN:	ESCALA:
V.1.0	1 : 50

FECHA:

PLANO:.	FICHA:
A03	DE:.