


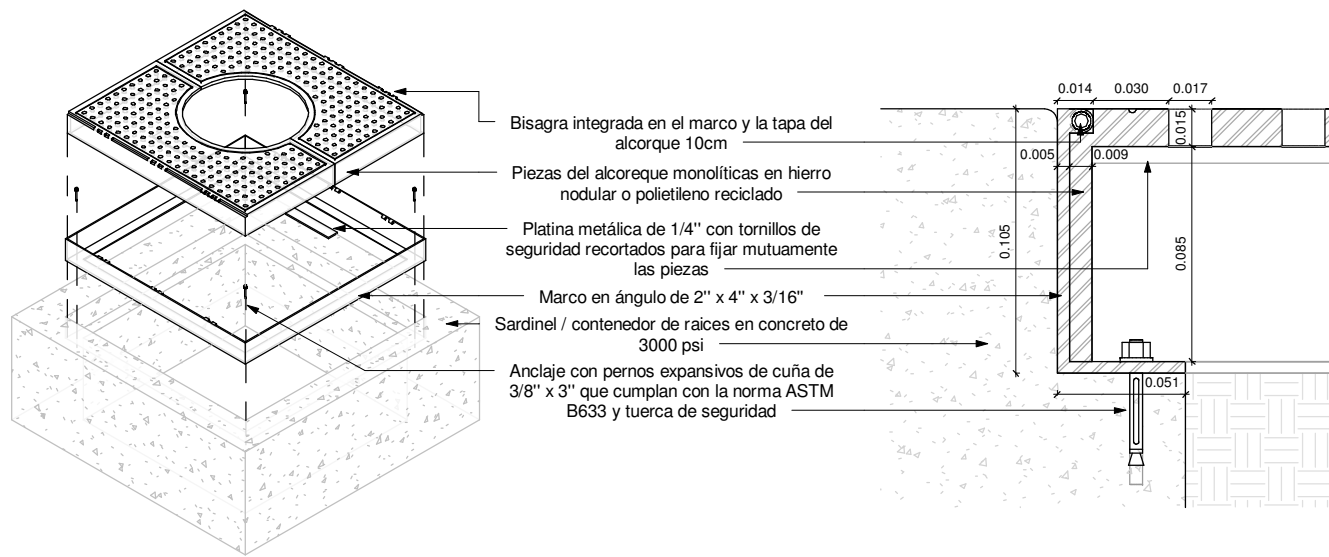

Bisagra integrada en el marco y la tapa del alcorque 10cm


Piezas del alcorque monolíticas en hierro nodular o polietileno reciclado

Platina metálica de 1/4" con tornillos de seguridad recortados para fijar mutuamente las piezas

Marco en ángulo de 2" x 4" x 3/16"


Sardinell / contenedor de raíces en concreto de 3000 psi

Anclaje con pernos expansivos de cuña de 3/8" x 3" que cumplan con la norma ASTM B633 y tuerca de seguridad

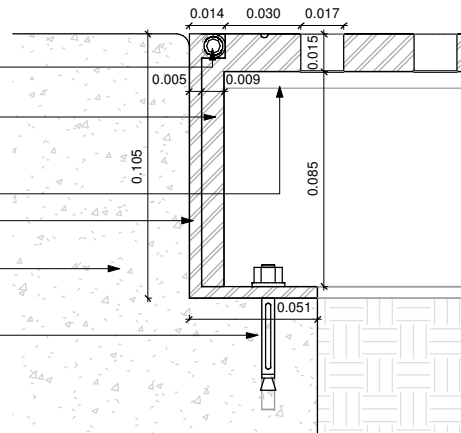

1 Isométrico Explotado

2 Detalle anclaje 1 : 3

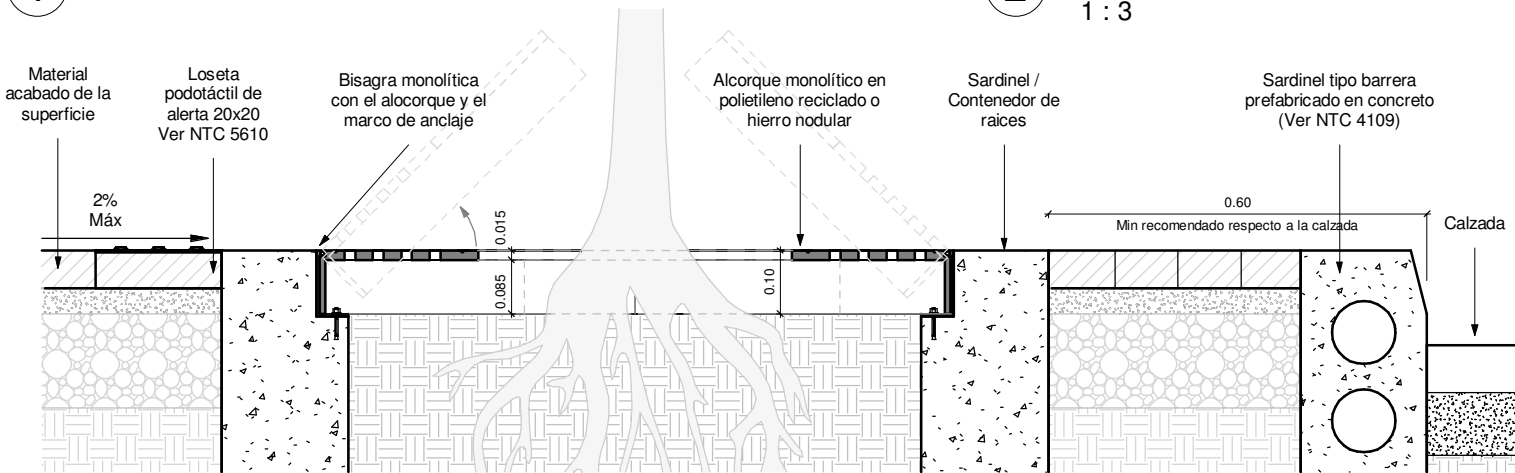

Material acabado de la superficie

Loseta podotáctil de alerta 20x20 Ver NTC 5610

Bisagra monolítica con el alcorque y el marco de anclaje

Alcorque monolítico en polietileno reciclado o hierro nodular

Sardinell / Contenedor de raíces

Sardinell tipo barrera prefabricado en concreto (Ver NTC 4109)

2% Máx

0.015

0.085


0.10

0.60


Min recomendado respecto a la calzada

Calzada


3 Sección 1 : 12

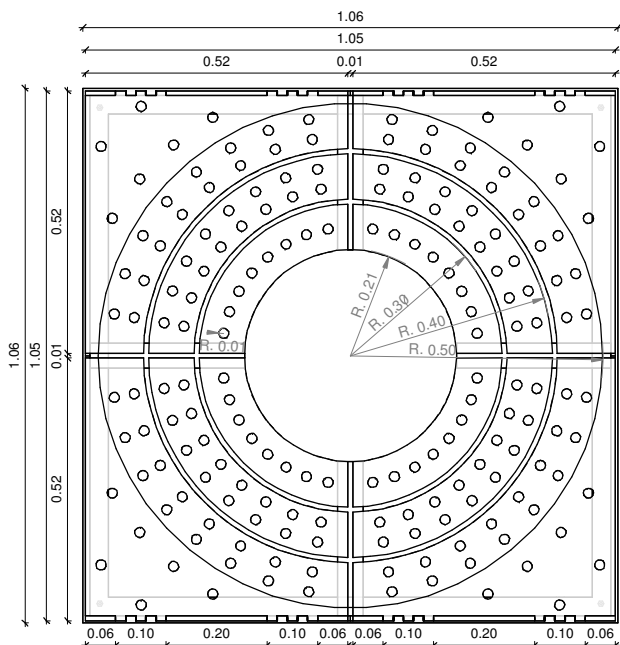


5 Alcorque cuadrado con aros 1 : 15

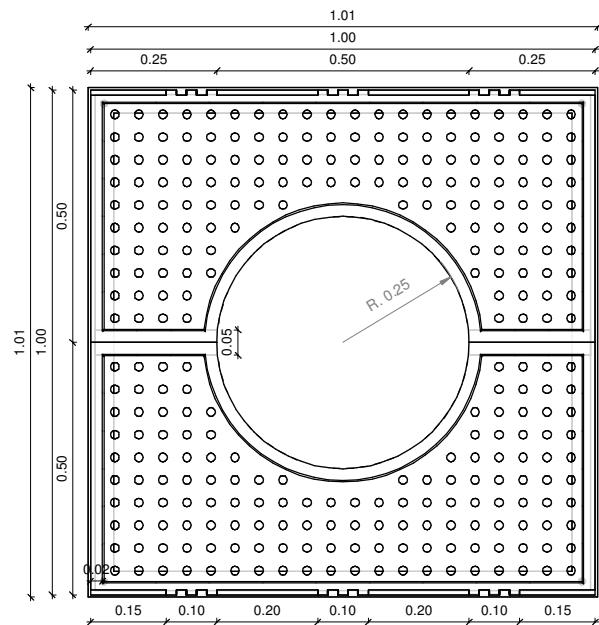


6 Alcorque cuadrado 1 : 15

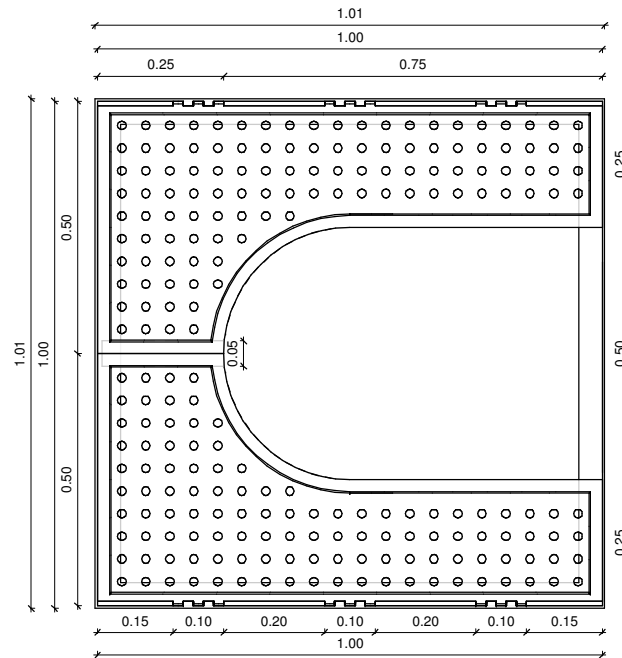

7 Alcorque U 1 : 15

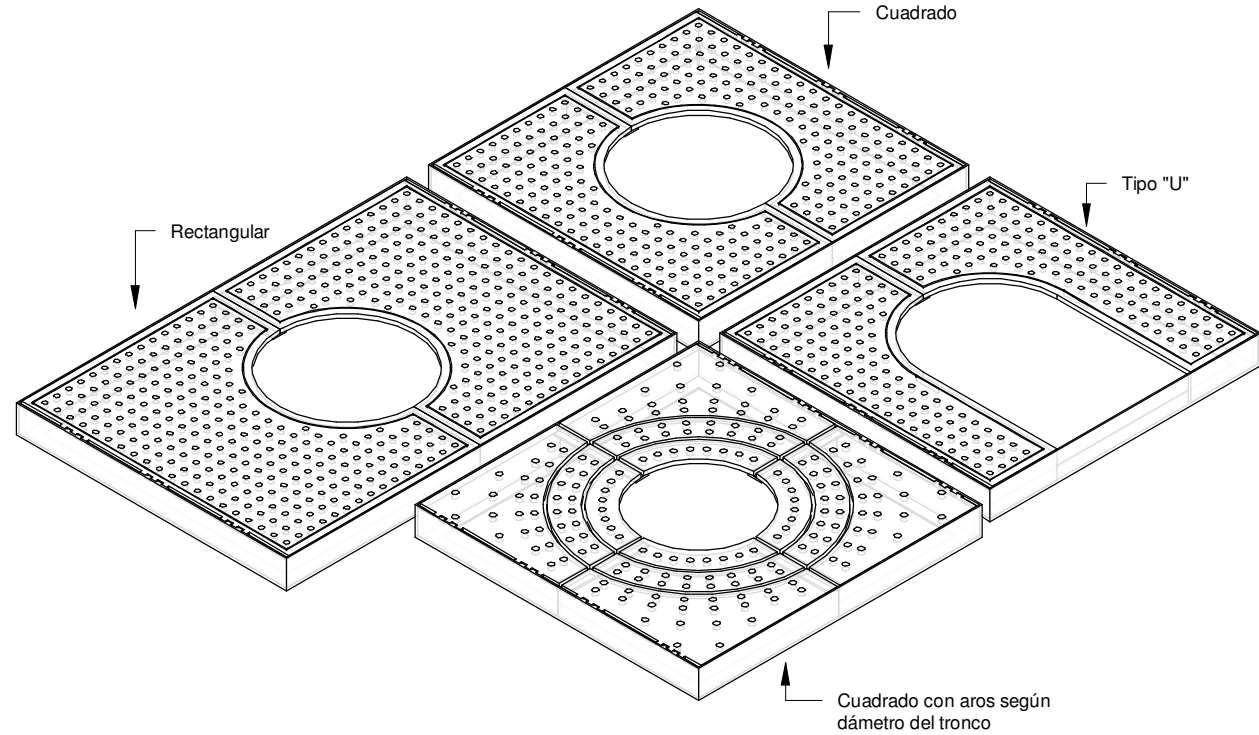

4 Isométrico variaciones de alcorques

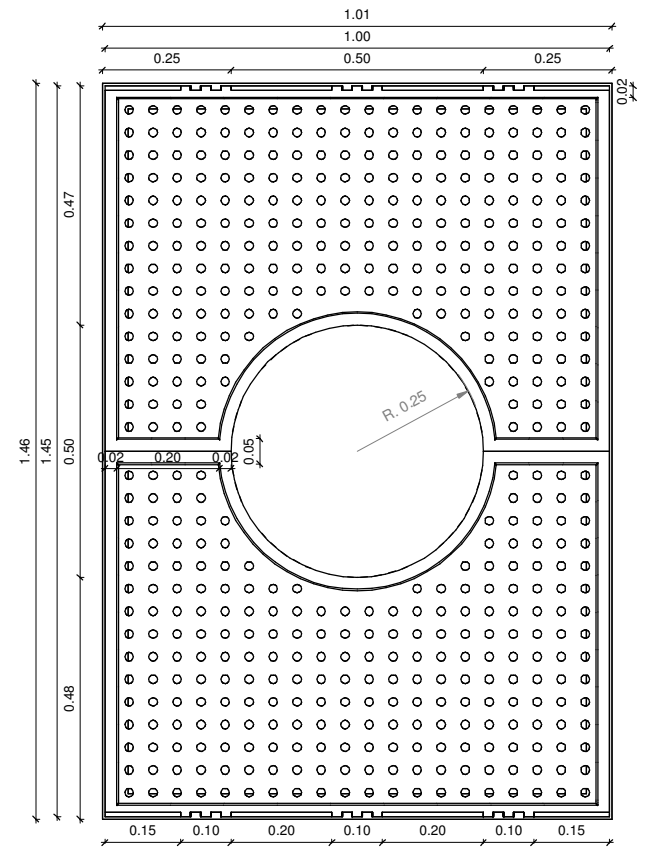

8 Alcorque Rectangular 1 : 15

LINEAMIENTO PARA ESCENARIOS DEPORTIVOS Y RECREATIVOS



DIRECCIÓN DE RECURSOS Y HERRAMIENTAS DEL S.N.D.

DIRECTIVOS:

ASTRID BIBIANA RODRÍGUEZ CORTÉS
MINISTRA DEL DEPORTE

CAMILO MISAEL IGUARÁN CAMPO
VICEMINISTRO DEL DEPORTE

JAVIER HERNANDO SALINAS VARGAS
DIRECTOR (e) RECURSOS Y HERRAMIENTAS DEL SND

CÉSAR AUGUSTO ANGARITA DÍAZ
COORDINADOR GIT INFRAESTRUCTURA

EQUIPO TÉCNICO:

LIZETH JAQUELINE VELÁSQUEZ PARDO
INGENIERA AMBIENTAL Y SANITARIA

MARÍA ALEJANDRA ZAMORA VERGARA
ARQUITECTA

JOHANNA CAROLINA TALERO RODRÍGUEZ
ARQUITECTA

CAMILO ALBERTO FORERO PINEDA
ARQUITECTO

EDIXON ANDRÉS NARVÁEZ BENAVIDES
INGENIERO ESTRUCTURAL

OBSERVACIONES:

Fuente: Cartilla Mobiliario Urbano SDP Decreto 603 de 2007; Cartilla Mobiliario Urbano SDP 2019; MECoP Santiago de Cali 2017

Mantenimiento
Reemplazar elementos con fracturas o abolladuras severas
Verificar el estado de los anclajes del marco al sardinell del contenedor de raíces.
Remover rayones y pintura no deseada

Acabado:
Acabado liso con lijado tras el desmolde

Notas: La ficha presenta la alternativa con bisagra. De acuerdo al manual referenciado, puede adherirse el alcorque directamente al contenedor de raíces por medio de pegamento epóxico.
Verificar que las rejillas se encuentren bajo el nivel de la superficie circundante para evitar estancamientos de agua.

TIPO DE ESCENARIO:

ELEMENTO:

Alcorque

VERSIÓN: V.1.0

ESCALA: Como se indica

FECHA:

01/12/2023